


- * EL MOBILIARIO REPRESENTADO ES MERAMENTE ILUSTRATIVO.
- * ESTE PLANO PODRA SUFRIR MODIFICACIONES DURANTE LA REDACCION DEL PROYECTO BASICO Y DE EJECUCION.
- * ESTE PLANO PODRA SUFRIR MODIFICACIONES DERIVADAS DE LA CONCESION DE LICENCIA MUNICIPAL DE OBRAS Y DEMAS AUTORIZACIONES NECESARIAS.
- * ESTE PLANO ESTA SUJETO A LAS MODIFICACIONES QUE LA DIRECCION FACULTATIVA ESTIME CONVENIENTES DURANTE EL TRANCURSO DE LA OBRA.

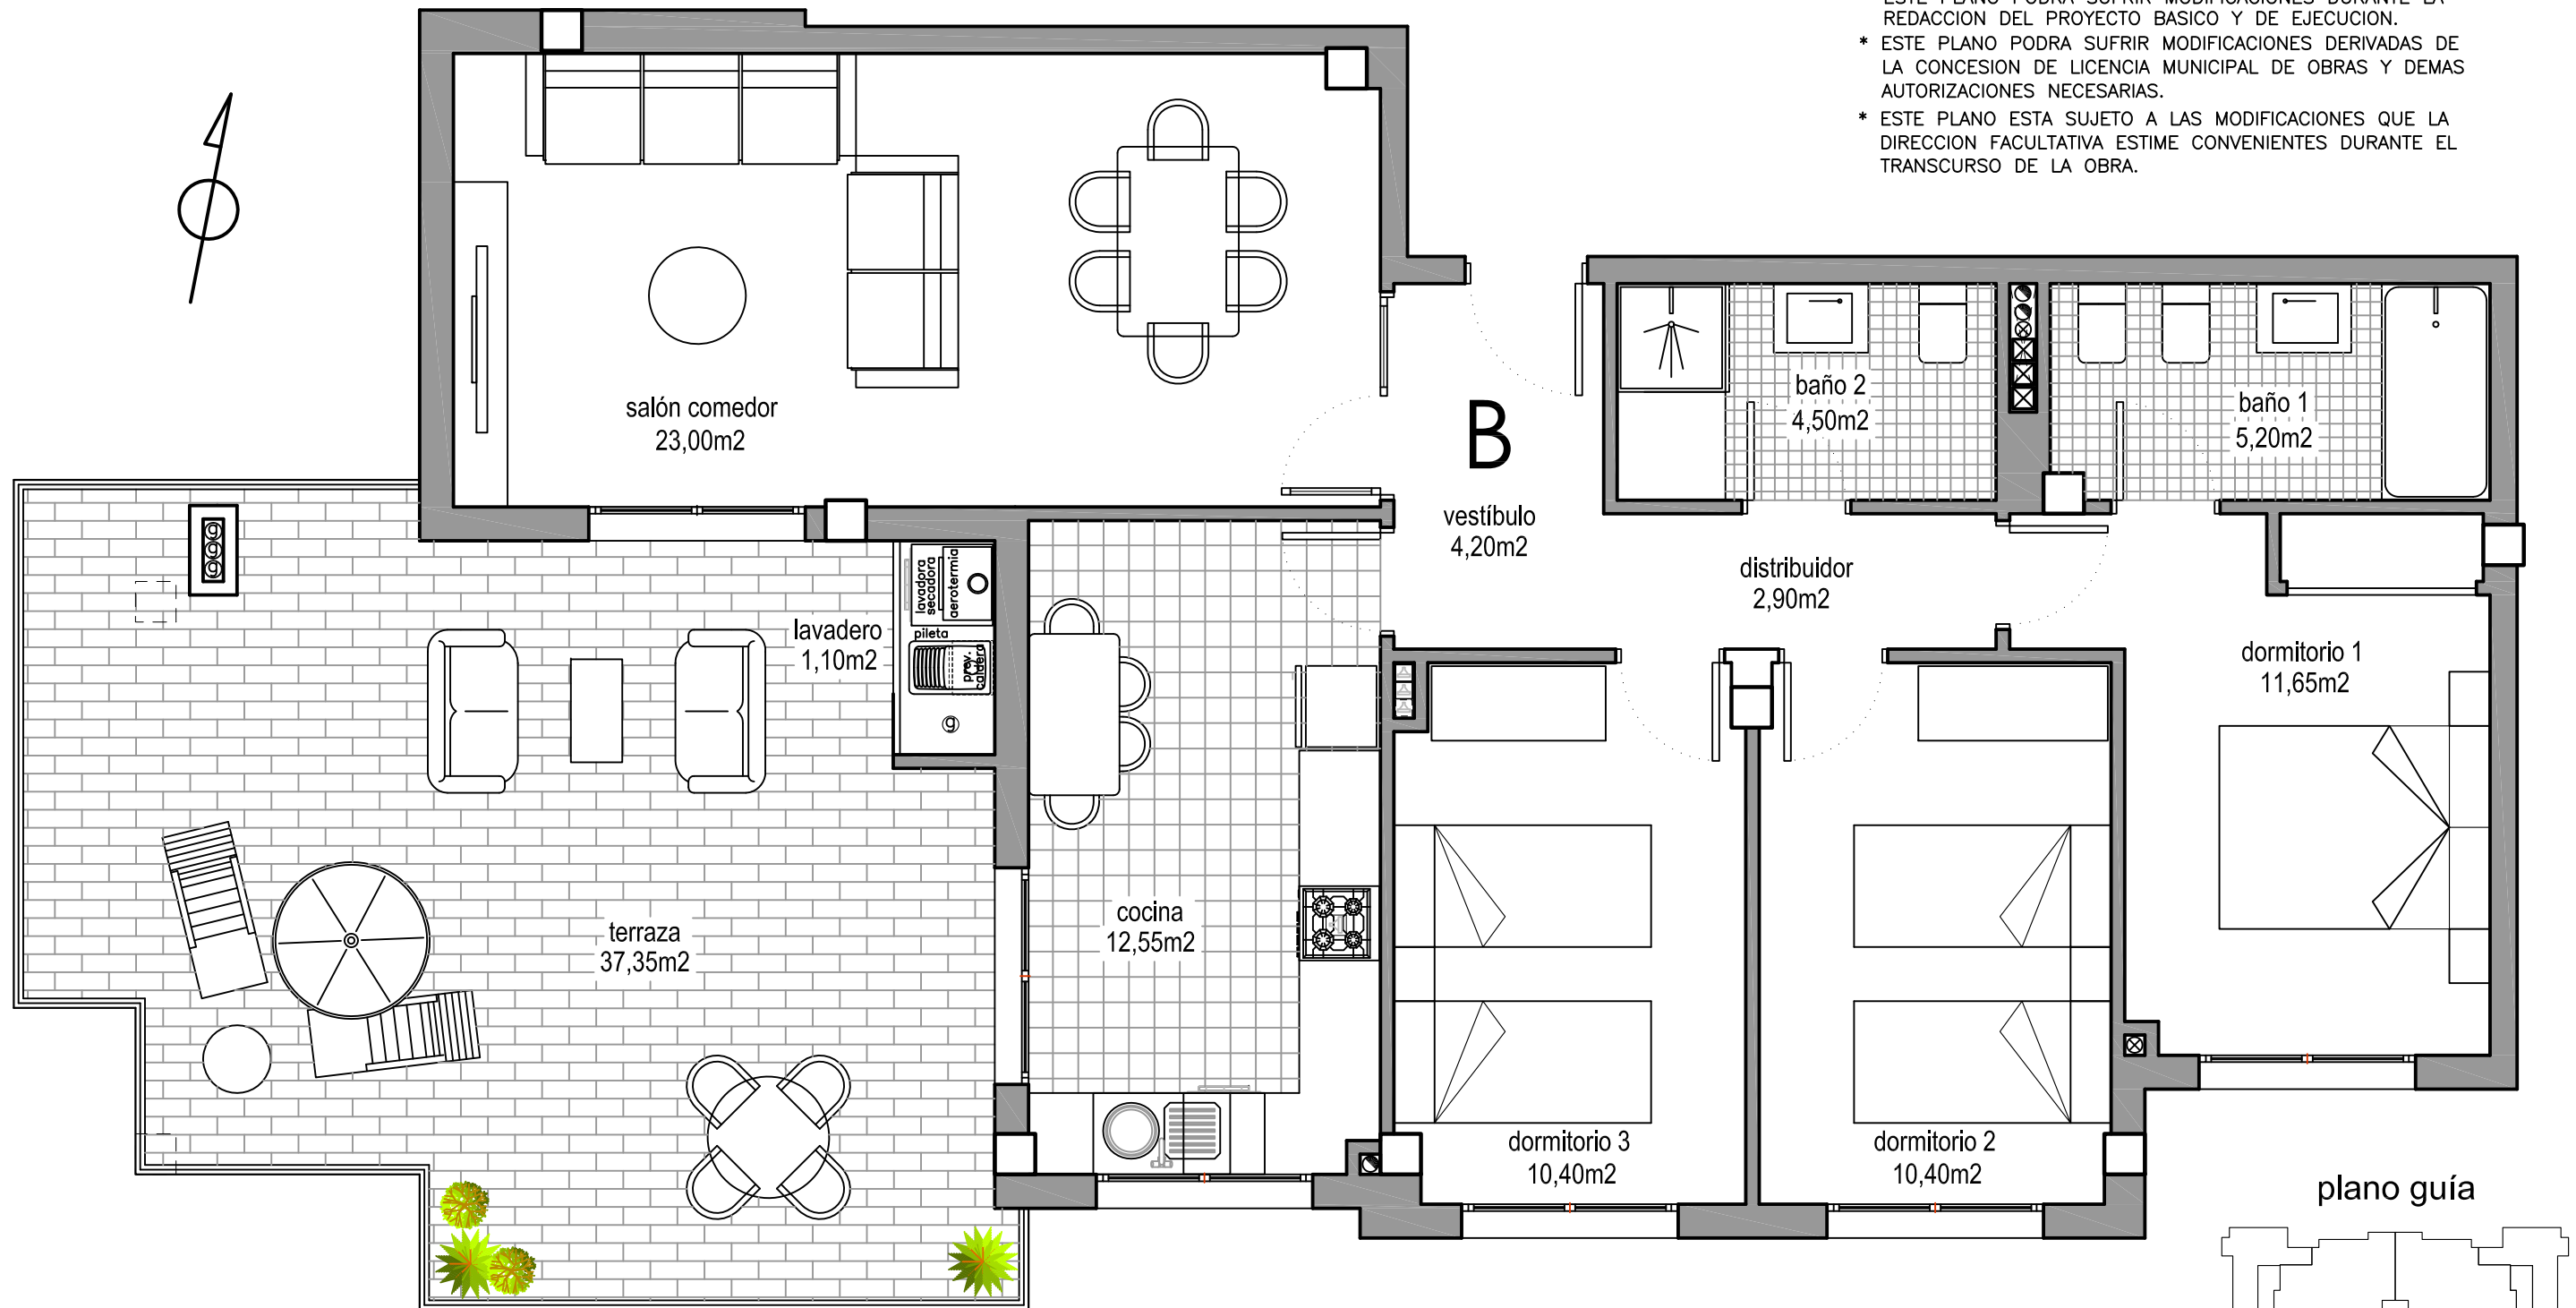

planta 3ª

Escala 1/50

PROMOTOR: DARMA VIVIENDA, S.A.
EDIFICIO DE 18 VIVIENDAS, LOCAL, TRASTEROS, GARAJES Y PISCINA

FRANCISCO MATAS LUJÁN & arquitectos
TRAVESÍA JUAN CARLOS I Y CALLES SOCIEDAD DE CAZADORES

VIVIENDA - B

SUPERFICIE CONSTRUIDA CON COMUNES = 111,84m²
SUPERFICIE ÚTIL VIVIENDA = 85,90m² + terraza

MMA.Arquitectura y +

18 viviendas **SANTO ÁNGEL**